

Jelmagyarázat

1. TERÜLETFELHASZNÁLÁSI MÓDOK (területek)	1.3. Beépítésre nem szánt területek				
1.2. Beépítésre szánt területek	1.3.1. Közlekedési és közmű terület				
1.2.1. Lakóterület	1.3.1.1. KÖK				
lf	falusias lakóterület	1.3.1.2. KÖKkm	közmű terület		
1.2.2. Vegyes terület	1.3.2. Zöldterület	1.3.2. Z	zöldterület (közpark)		
vt	településközpont vegyes terület	1.3.3. Erdőterület	1.3.3. Ee	egészségügyi, szociális, turisztikai	
1.2.3. Gazdasági terület	kereskedelmi, szolgáltató gazdasági terület	1.3.4. Mezőgazdasági terület	1.3.4. Ma	általános	
Gkzz	ipari gazdasági terület	1.2.4. Ödülőterület	1.2.4. Öü	üdülőházas különleges terület	
Gip	1.2.5. Különleges terület	1.2.5. K	különleges terület	1.2.5. Mgy	gyepes, nádas terület
1.2.5. K	1.3.5. Egyéb terület	1.3.5. V	vízgazdálkodási terület		

2. MŰVI ÉRTÉKVEDELEM


2.1. Országos (nemzetközi) művi értékvedelem	4. KÖRNYEZETVEDELEM (határvonalak)	
R	régészeti terület határa	4.1. felszíni vízfolyás
M	Műemlékileg védett ingatlan (terület) határa	4.2. víz- és talajvédelem
MK	műemléki környezet határa	4.3. védőterület, védőtávolság, védőszáv határa
2.2. Helyi értékvedelem	4.4. Egyéb	4.5. védőterület, védőtávolság, védőszáv határa
he	helyi értékvedelmi terület határa	5. KOZLEKEDÉS
3. TÁJ- ÉS TERMÉSZETVEDELEM	5.1. Közúti közlekedés	kerékpárút
3.1. Országos- és nemzetközi táj- és természetvédelem	5.2. Vasút	vasút
N	NATURA 2000 természetvédelmi terület határa	gyalogút
3.2. Helyi táj- és természetvédelem	helyi jelentőségű természetvédelmi terület határa	vegyeshasználatú gépjárműút
ht	helyi jelentőségű védett természeti emlékek	jelentős közhasználatú parkolóhely
		5.2. Kötőpályás közlekedés

II.1. Vonalas szabályozási elemek

beültetési kötelezettségű terület határa	építési teiken belüli védőterület
jelenlegi belterületi határ	II.3. Egyéb szabályozási elemek
tervezett belterületi határ	kötelező fásítás
államhatár	megszűntető jel
tervezett szabályozási vonal	olyan terület határa, ahol a természeti csapások hatásai ellen védekezni kell (fakadóvíz-, belvízveszélyes terület határa)
építési övezet, övezet határa	feltétel teljesítéséhez kötött építési tilalom határa

Megjegyzések, további meghatározások (Csongrád megye Területrendezési Terve alapján):

- A 'NATURA 2000' övezetbe tartozó területek egyúttal a megye 'tájvédelmi terület övezet'-be is tartoznak.
- A község teljes külterülete 'szélerózióknak kitett terület övezet'-be tartozik.
- A település polgári védelmi besorolása: II. csoport
- A 43-as útnak a település közigazgatási területét átszelő szakasza 'veszélyes anyagok közötti szállítására kijelölt útvonal'.

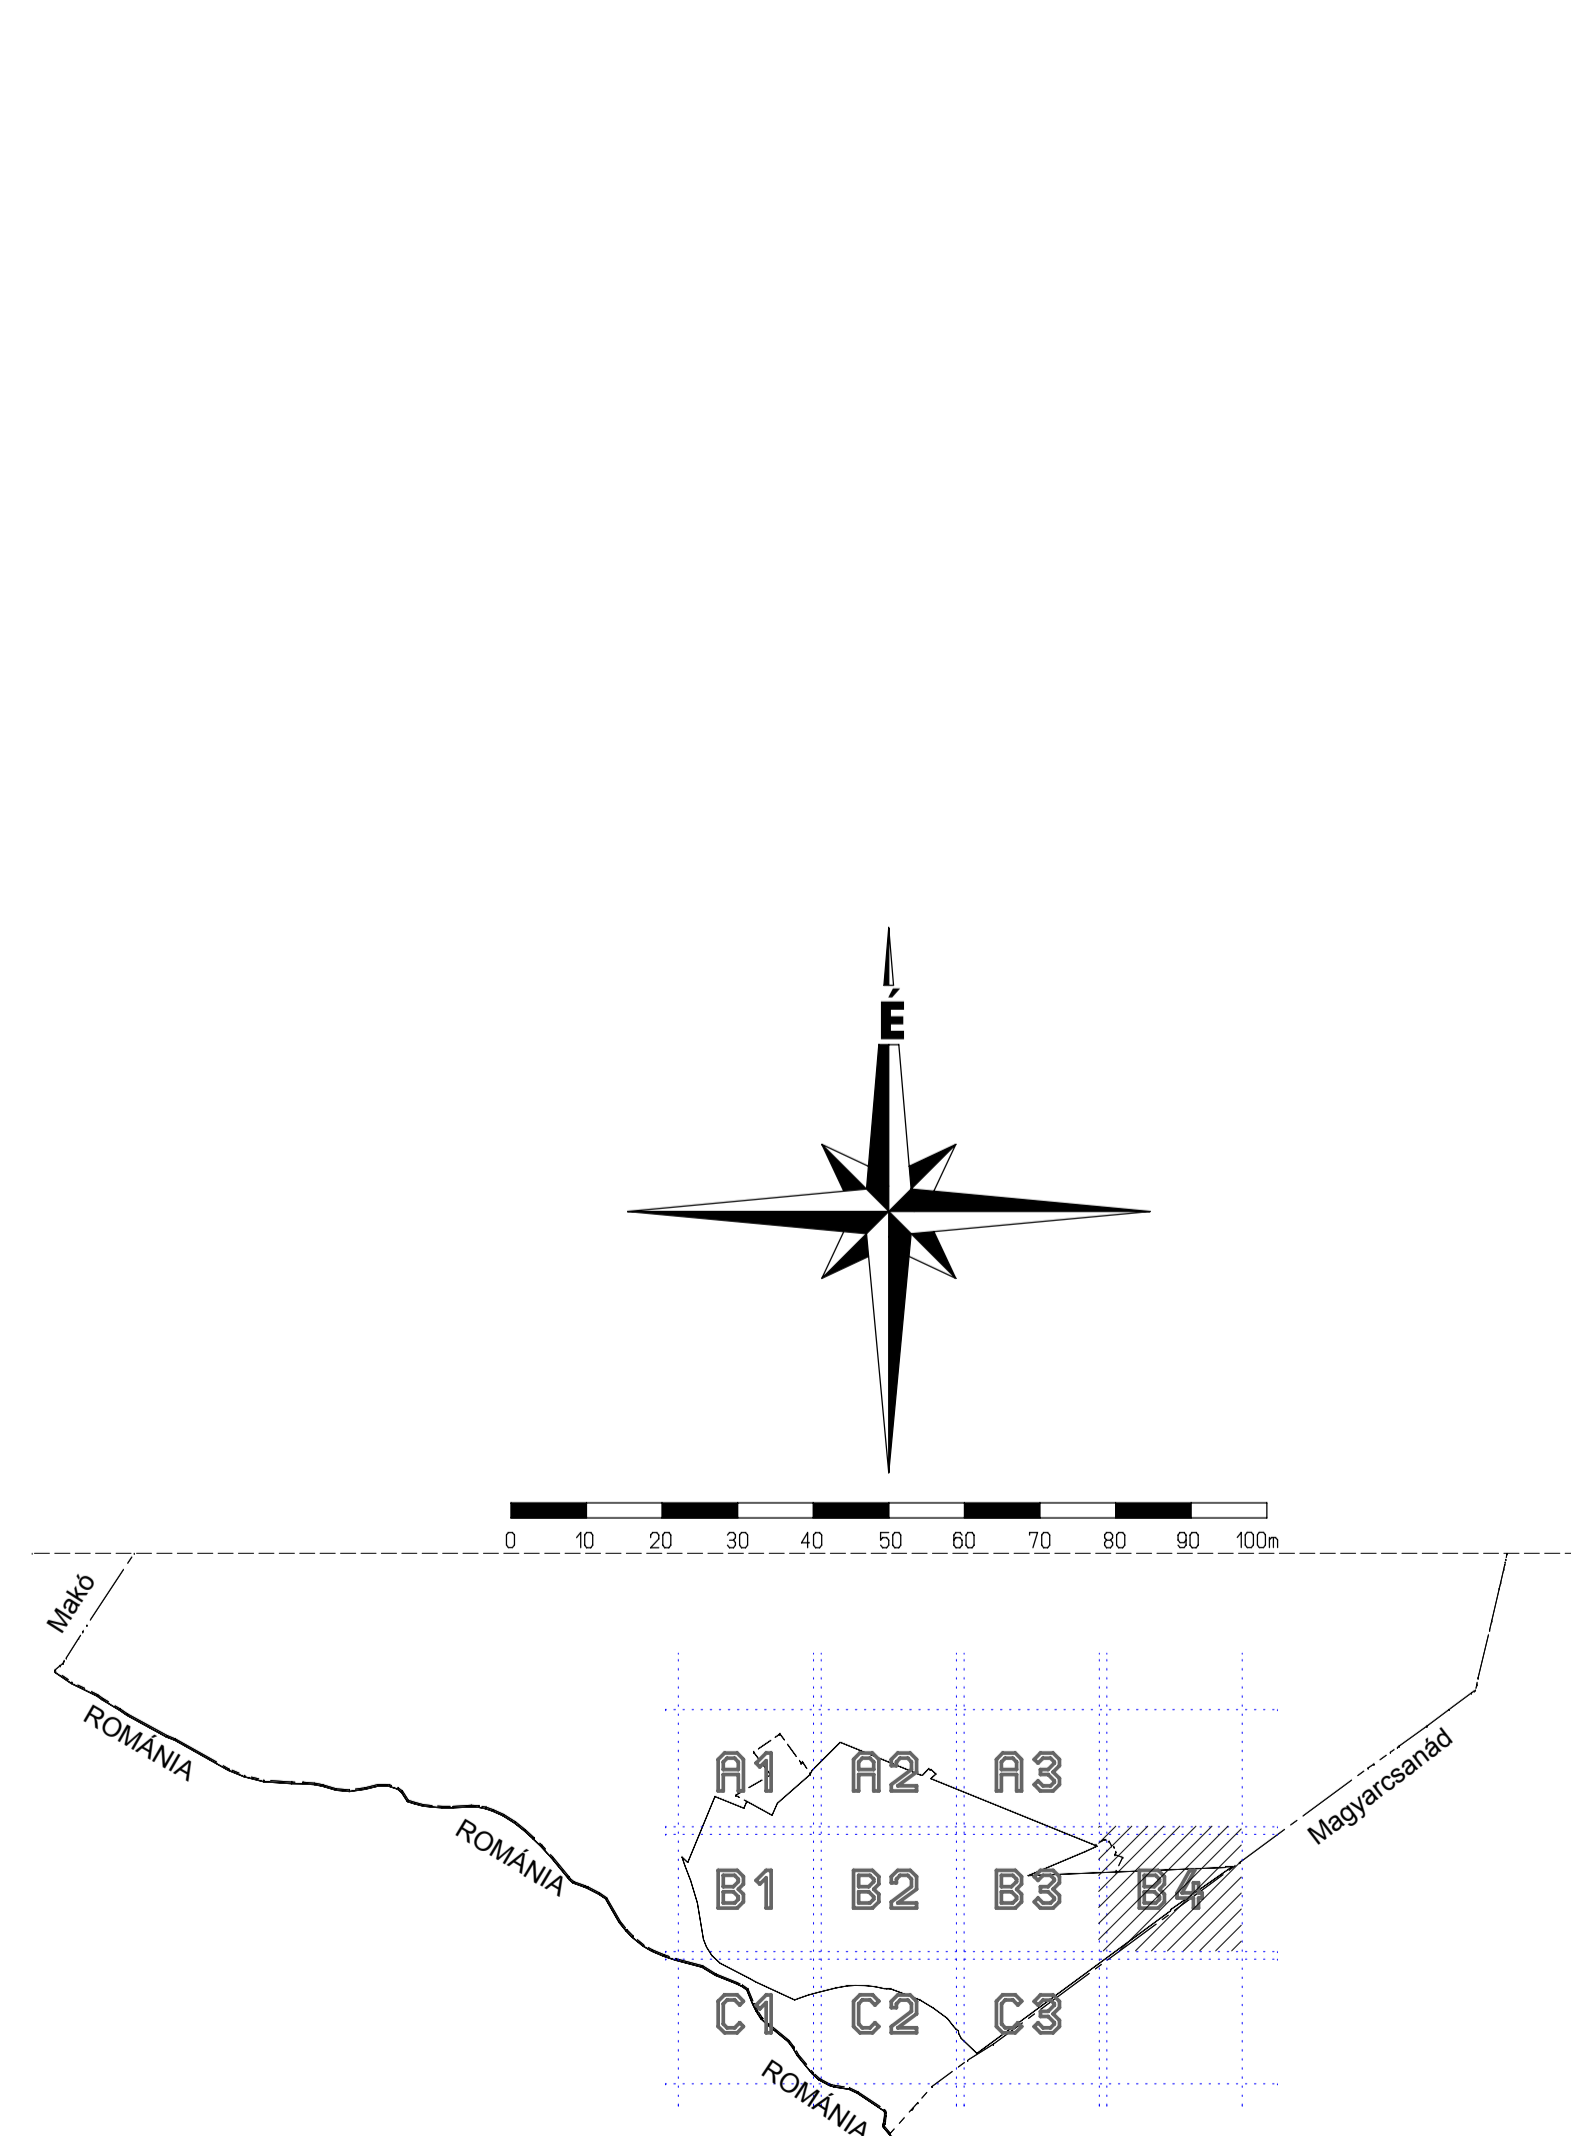

Architect: ArchSoft Kft.	Project: ArchSoft Kft. - 1244 Budapest, Pf. 777 - www.archsoft.hu - Allplan 2004	Date: 2008.06.28
Scale: M 1:1.000	Project Name: BELETERÜLETI SZABÁLYOZÁSI TERV - B.4 szelvény	Sheet: SZT-1.B4