

ROMANIA

Jelmagyarázat


1. TERÜLTIFELHASZNÁLÁSI MÓDOK (területek)	1.3. Beépítésre nem szánt területek
1.2. Beépítésre szánt területek	1.3.1. Közlekedési és közmű terület
1.2.1. Lakóterület	1.3.1.1. KÖK
LF falusias lakóterület	1.3.1.2. KÖKzi
1.2.2. Vegyes terület	1.3.2. Zöldterület
Vt településközpont vegyes terület	Z zöldterület (közpark)
1.2.3. Gazdasági terület	1.3.3. Erdőterület
Gak kereskedelmi, szolgáltató gazdasági terület	Ee egészségügyi, szociális, turisztikai
Cip ipari gazdasági terület	1.3.4. Mezőgazdasági terület
1.2.4. Üdülőterület	Üü általában
Üü üdülőházas különleges terület	Mz zártkerti terület
1.2.5. Különleges terület	K különleges terület
1.3.5. Egyéb terület	V vizgazdálkodási terület

2. MŰVI ÉRTÉKVÉDELLEM	4. KÖRNYEZETVÉDELLEM (határvonalak)
2.1. Országos (nemzetközi) művi értékvédelem	4.4. Víz- és talajvédelem
R régészeti terület határa	f felszíni vízfolyás
M műemlékileg védett ingatlan (terület) határa	4.5. Egyéb
MK műemléki környezet határa	v védőterület, védőtávolság, védősáv határa
2.2. Helyi értékvédelem	h árvízveszélyes terület, mélyártér határa
he helyi értékvédelmi terület határa	5. KOZLEKEDÉS
3. TÁJ- ÉS TERMÉSZETVÉDELLEM	5.1. Közúti közlekedés
3.1. Országos- és nemzetközi táj- és természetvédelem	kerékpárút
NATURA 2000 természetvédelmi terület határa	g gyalogút
3.2. Helyi táj- és természetvédelem	g vegyszernálátó gépjárműút
h helyi jelentőségű természetvédelmi terület határa	P jelentős közhasználatú parkolóhely
h helyi jelentőségű védett természeti emlékek	5.2. Kötőpályás közlekedés
	v vasút

II.1. Vonalas szabályozási elemek	II.2. Területi szabályozási elemek (csak szükség esetén)
beületési kötelezettségű terület határa	építési telken belüli védőterület
jelenlegi belterületi határ	II.3. Egyéb szabályozási elemek
tervezett belterületi határ	o kötelező fásítás
államhatár	* megszüntető jel
tervezett szabályozási vonal	olyan terület határa, ahol a természeti csapások hatásai ellen védekezni kell (akadóvíz-, belvízveszélyes terület határa)
építési övezet, övezet határa	feltétel teljesítéséhez kötött építési tilalom határa

Megjegyzések, további meghatározások (Csongrád megye Területrendezési Terve alapján):

- A 'NATURA 2000' övezetbe tartozó területek egyúttal a megye 'tájvédelmi terület övezet'-be is tartoznak.
- A község teljes külterülete 'szélerózióknak kitett terület övezet'-be tartozik.
- A település polgári védelmi besorolása: II. csoport
- A 43-as útnak a település közigazgatási területét átszelő szakasza 'veszélyes anyagok közötti szállítására kijelölt útvonal'.

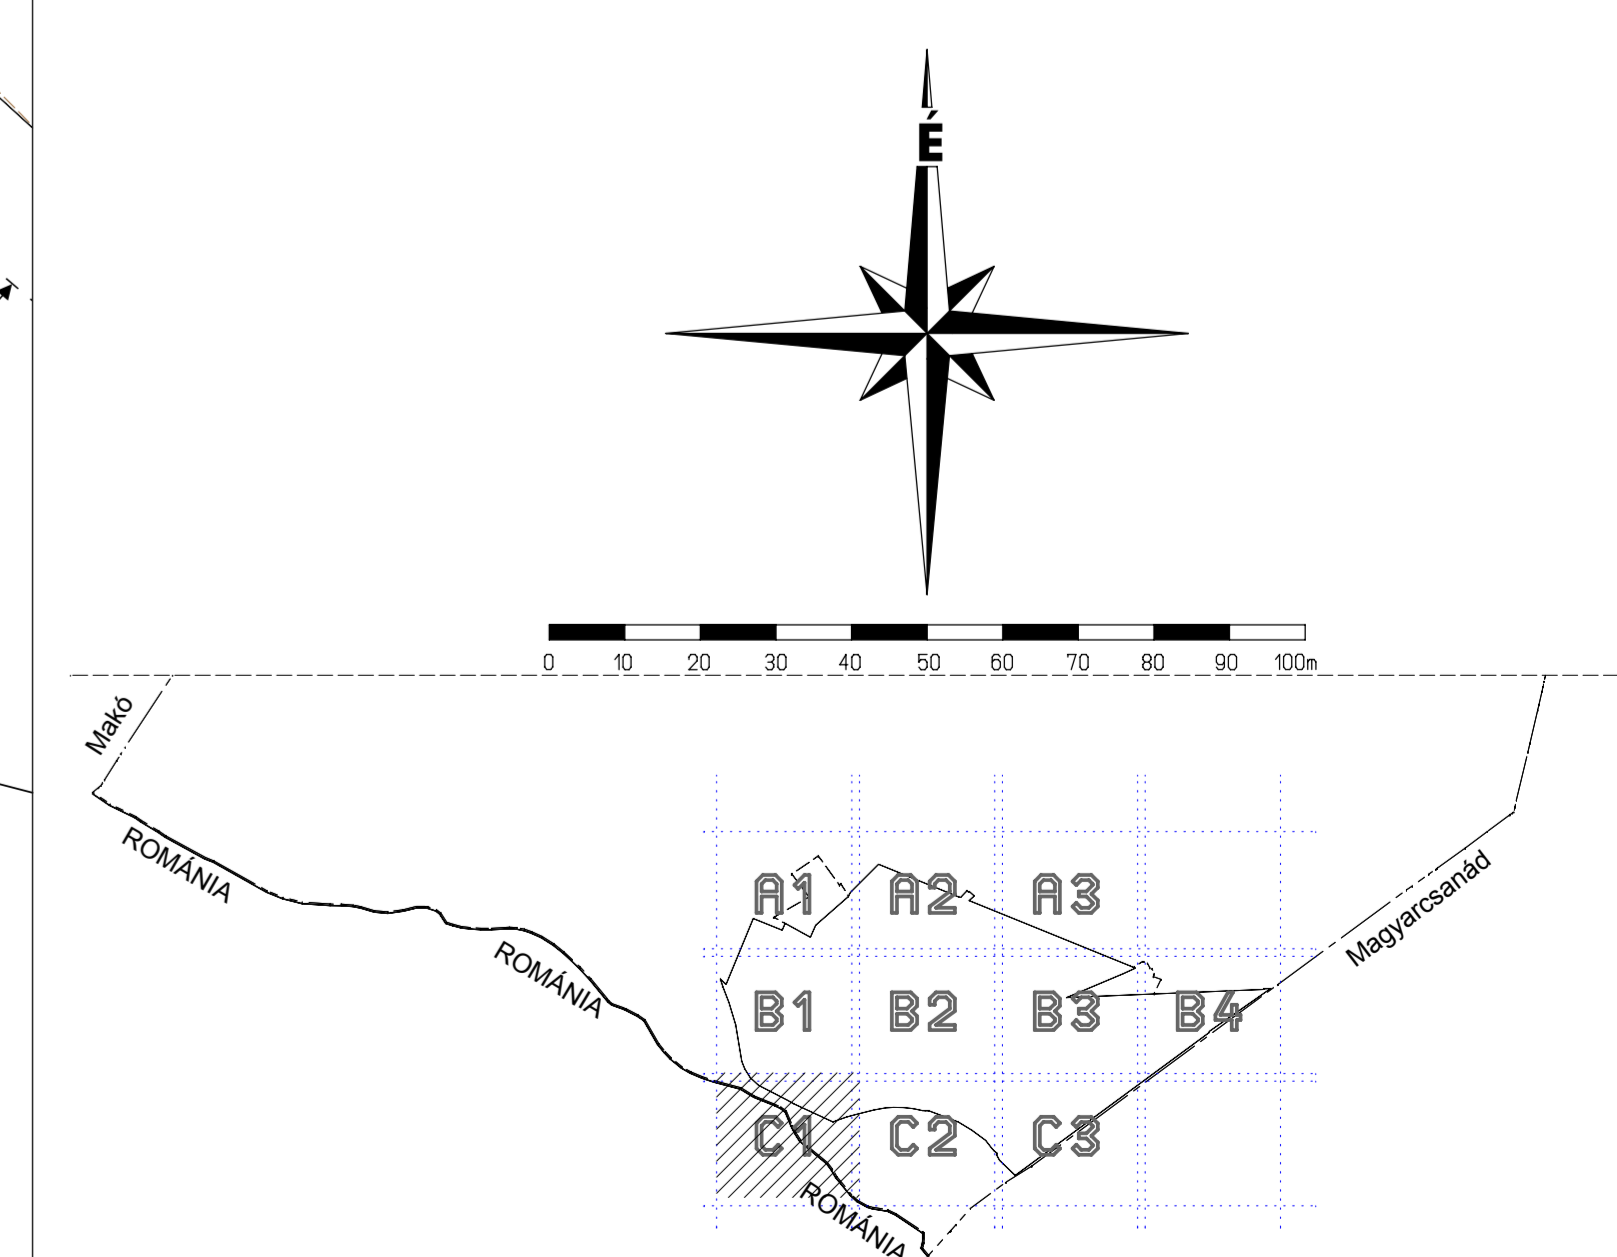

	Megnevezés: BELTERÜLETI SZABÁLYOZÁSI TERV - C.1 szelvény Készítők: [Név] Dátum: 2006.08.28. Mű: SZT-1.C1 M: 1:100
--	---